










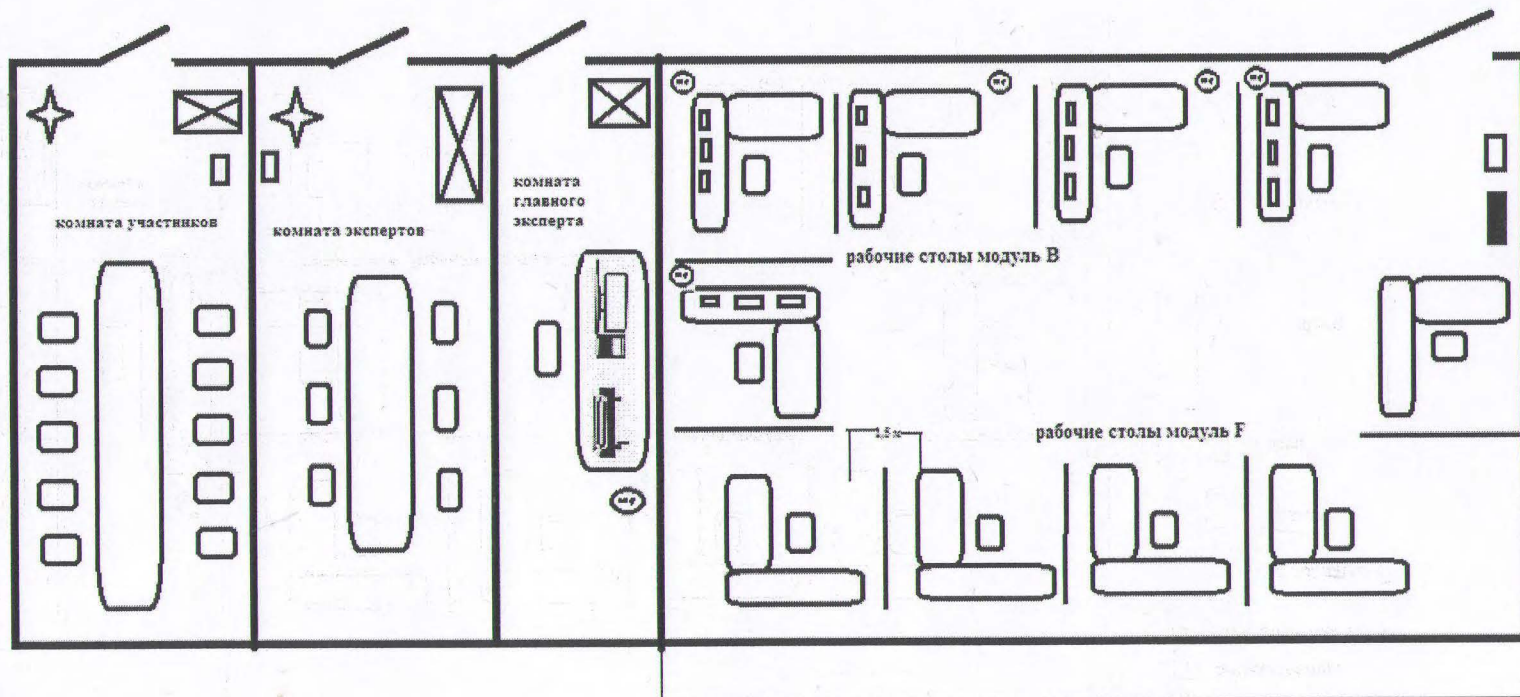

**План застройки площадки КОД 1.1 по компетенции  
"Агрономия"  
ОБПОУ "Суджанский сельскохозяйственный техникум"**

Общая площадь 118 м кв.



-  ширма
-  стол
-  стул
-  принтер
-  компьютер
-  вешалка
-  розетка
-  шкаф
-  урна
-  аптечка
-  огнетушитель
-  аналитические весы
-  счетчик семян
-  метрическая пурка
-  номер лабораторный
-  рНметр